


CSENGÖD-KULLÉR

M=1:4000

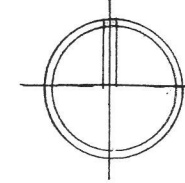

JELMAGYARÁZAT:

BEÉPÍTÉSRE SZÁNT TERÜLET HATÁRA

SZ. 30 FALUSIAS LAKÓÖVEZET
35-45/1500

KÖZLEKEDÉSI TERÜLET - ORSZÁGOS ÚT


ÖVEZET JELE	BEÉP. MÓD	MAX. BEÉP. %	ÉLŐKERTES BEÉP.
	ÉP. MAGASSÁG	MIN. TELEKTER. m ²	

SZ. SZABADONÁLLÓ BEÉPÍTÉS

2005-05-01

CSENGÖD KÖZSÉG	Vé-7
KULLÉR	M=1:4000
SZABÁLYOZÁSI TERV	2005
TELEPÜLÉSRENDEZÉSI TERV	
TERVEZŐ: HERNYÁK IMRE HERNYÁK IMRE OKL. ÉPÍTÉSMÉRNÖK VEZETŐ TERVEZŐ <i>Hernyák Imre</i>	RAJZOLÓ: HERNYÁK IMRÉNÉ <i>Hernyák Imréné</i>

Az alaptérképet az állami alapadatok felhasználásával készítette és helyszíneléssel kiegészítette a tervező.

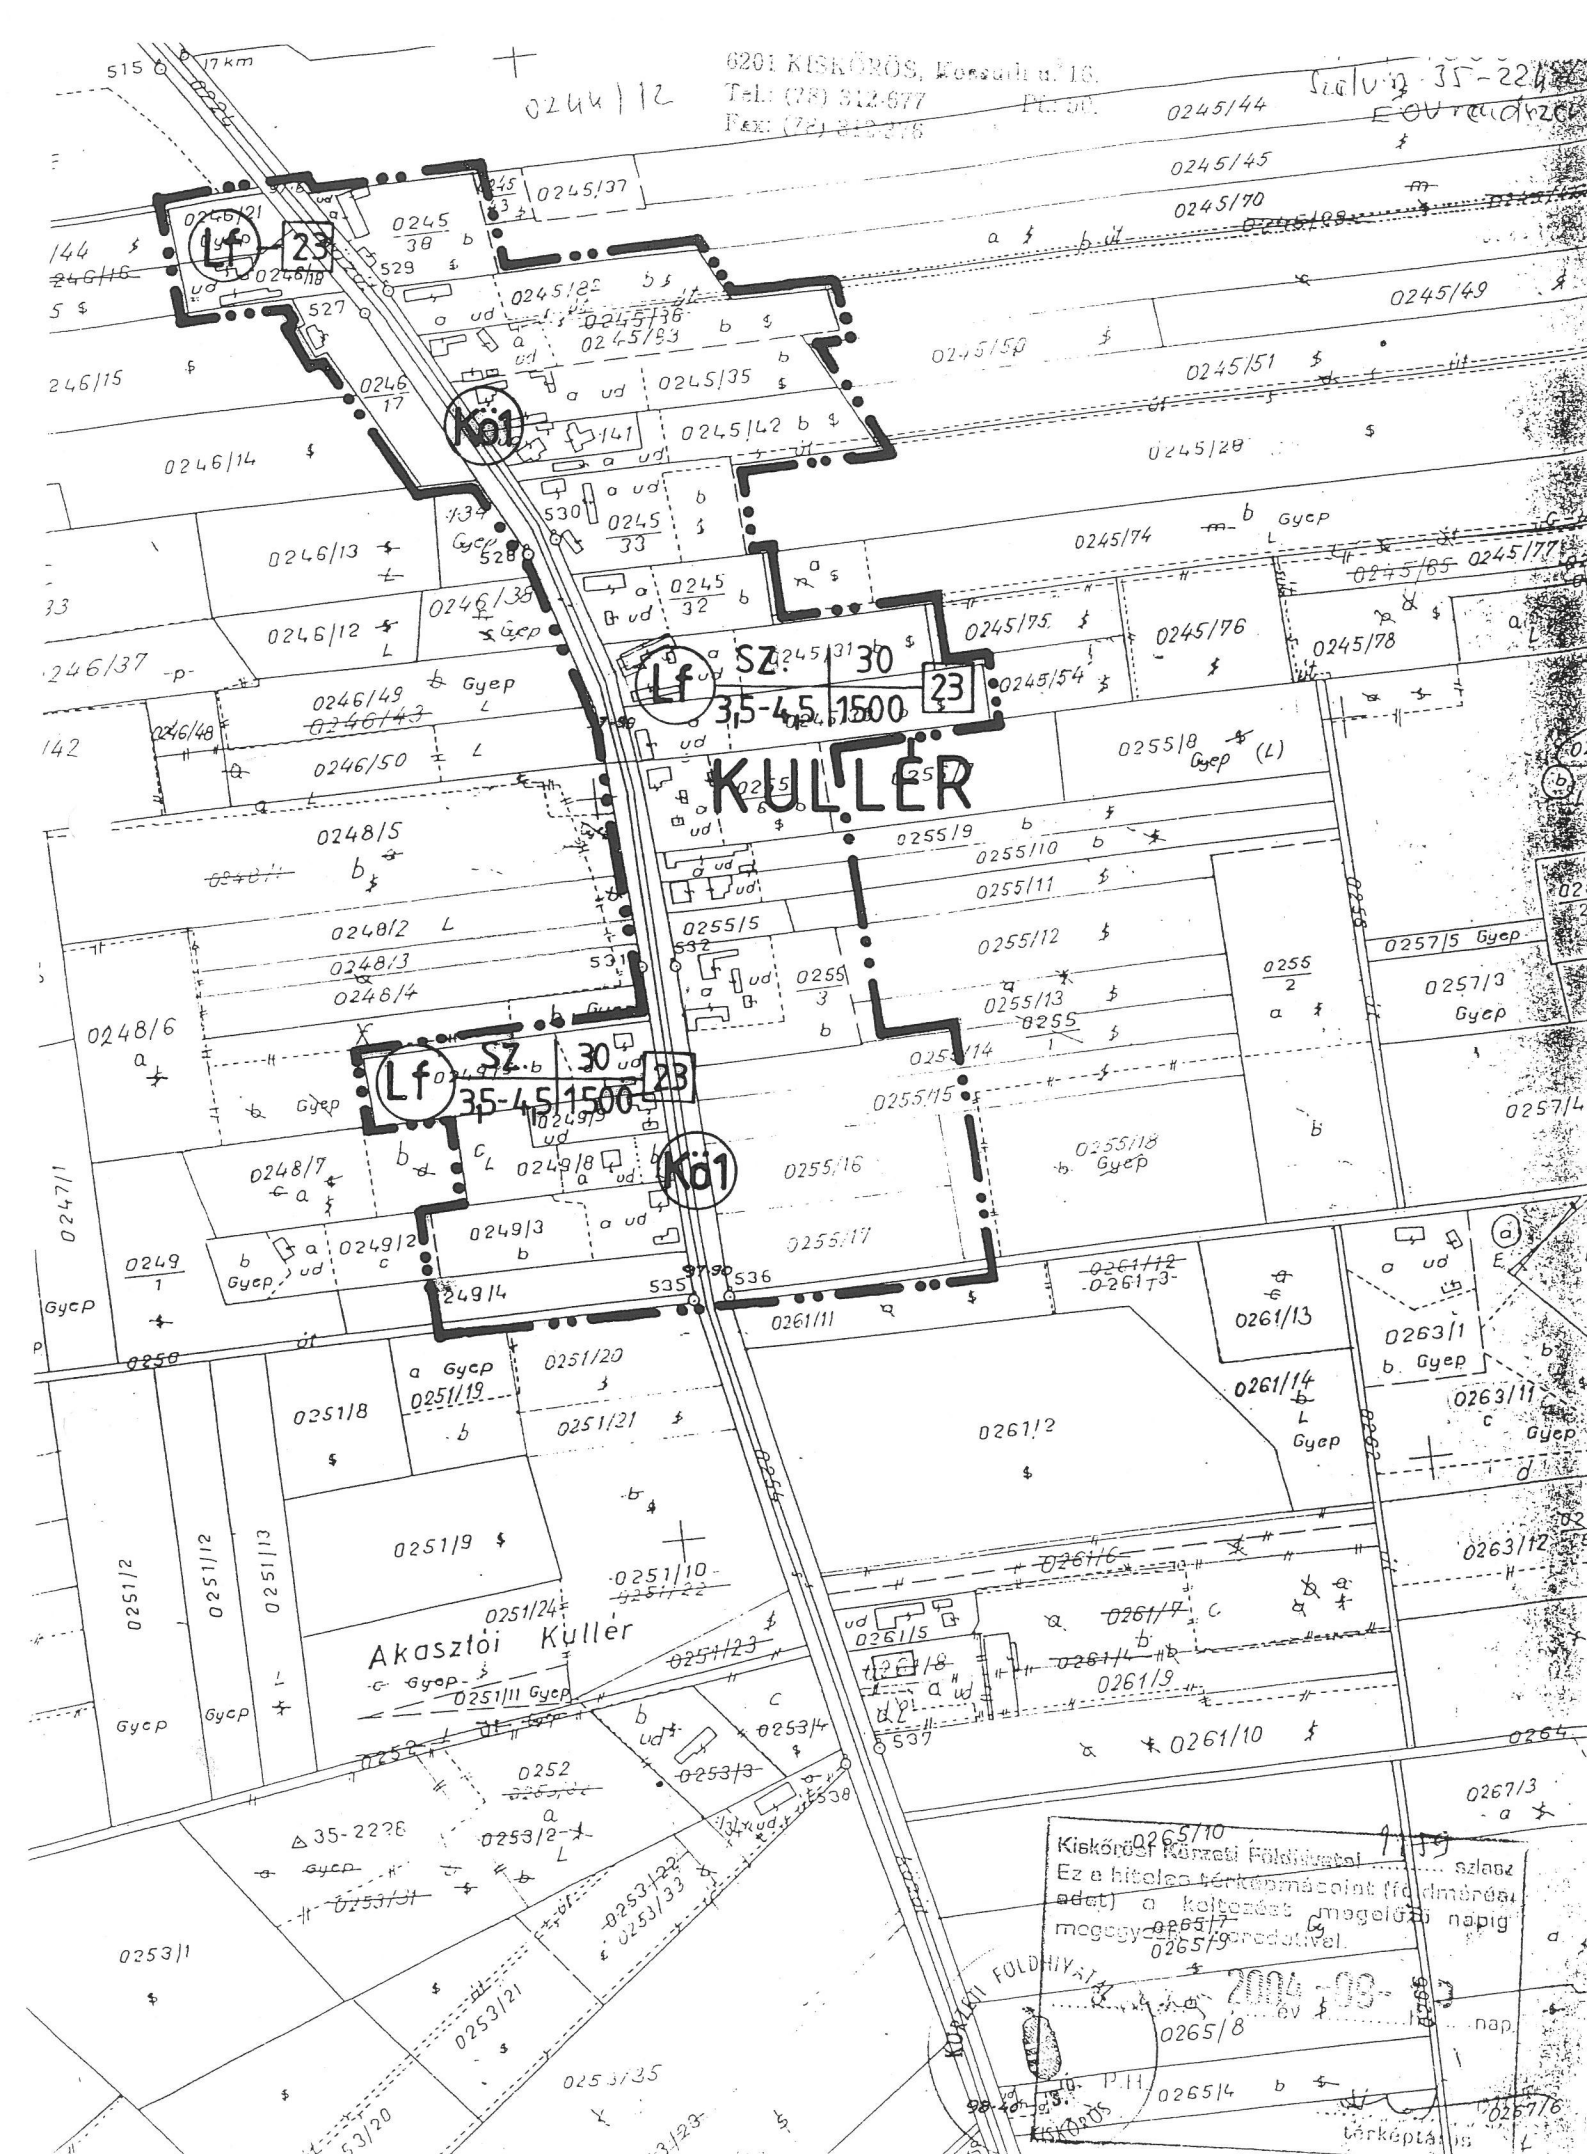

6201 KISKÖRÖS, Kossuth u. 18.
Tel: (78) 512-677
Fax: (78) 512-278

sz. 35-224
EU-szabvány

Akasztói Kullér

Kiskőrösi Községi Földhivatal
Ez a hiteles térképmásolat (földmérési adat) a közzététel megkezdéséig megveszhető a 2004-08-01 napján közzétételével.